



ΕΦΗΜΕΡΙΣ ΤΗΣ ΚΥΒΕΡΝΗΣΕΩΣ
ΤΗΣ ΕΛΛΗΝΙΚΗΣ ΔΗΜΟΚΡΑΤΙΑΣ

ΤΕΥΧΟΣ ΤΕΤΑΡΤΟ — Αρ. Φύλλου 791

15 Σεπτεμβρίου 1997

ΠΟΛΕΟΔΟΜΙΑ

ΑΠΟΦΑΣΕΙΣ

Αριθ. 29/27065/ΠΣΚ/1123

Τροποποίηση του ρυμοτομικού σχεδίου Δήμου Ιωνίας Νομού Θεσσαλονίκης, με τον αποχαρακτηρισμό πεζοδρόμου τον χαρακτηρισμό οδών ως πεζοδρόμων, τον χαρακτηρισμό χώρων πρασίνου και τον καθορισμό χώρου στάθμευσης.

Ο ΝΟΜΑΡΧΗΣ ΘΕΣΣΑΛΟΝΙΚΗΣ

Έχοντας υπόψη:

1. Τις διατάξεις του Ν. Δ/τος της 17.7.1923 «περί σχεδίων πόλεων κ.λ.π.» όπως τροποποιήθηκαν και συμπληρώθηκαν και ειδικώτερα τα άρθρα 3,29 και 70.
2. Τις διατάξεις του Α.Ν 314/1968 (ΦΕΚ 47 Α) όπως συμπληρώθηκαν με το ρ. 1018/71 Ν.Δ/γμα (ΦΕΚ 220Α) και με την παρ. 3 του άρθρου 34 του Ν. 1577/85 (ΦΕΚ 210Α).
3. Τις διατάξεις του αρ. 183/86 Π.Δ/τος (ΦΕΚ 70 Α) και ειδικώτερα το άρθρο 1 και την εγκύκλιο 117/86 (άρθρο 3).
4. Τις διατάξεις του Ν. 2218/94 «Ίδρυση Νομαρχιακής Αυτοδιοίκησης κλπ» (ΦΕΚ 90 Α) όπως τροποποιήθηκε και συμπληρώθηκε με τον Ν. 2240/94 Συμπλήρωση διατάξεων για την νομαρχιακή αυτοδιοίκηση και άλλες διατάξεις» (ΦΕΚ 153 Α).
5. Την απόφαση 21/31.3.95 Νομαρχιακού Συμβουλίου Θεσσαλονίκης «Οργανισμός Εσωτερικής Υπηρεσίας της Νομαρχιακής Αυτοδιοίκησης Θεσσαλονίκης (ΦΕΚ 392 Β'/ 11.5.95).
6. Το γεγονός ότι από τις κανονιστικού χαρακτήρα διατάξεις αυτής της απόφασης δεν προκαλείται δαπάνη σε βάρος του προϋπολογισμού του οικείου Ο.Τ.Α.
7. Την υπ' αρ. 101/1997 απόφαση του Δημοτικού Συμβουλίου Δήμου Ιωνίας.
8. Την υπ' αρ. πράξη του Συμβουλίου Χ.Ο.Π. Ν. Θεσσαλονίκης (Συνεδρία/...7.97), αποφασίζουμε:

1) Εγκρίνουμε η τροποποίηση του ρυμοτομικού σχεδίου Δήμου Ιωνίας, Νομού Θεσσαλονίκης με:

α) Τον αποχαρακτηρισμό από πεζόδρομο της οδού 25ης Μαρτίου, από την οδό Μ. Αλεξάνδρου, και στην οδό Νίκης.

2) Του αποχαρακτηρισμό απο πεζόδρομο τμήματος της οδού Ν. Πλαστήρα, που περιλαμβάνεται μεταξύ των οδών Θεμιστοκλέους και Ιουστινιανού.

β) Τον χαρακτηρισμό ως πεζόδρομου, τμημάτων των παρακάτω οδών.

β1) Τμήματος της οδού Αγίου Παντελεήμονος που περιλαμβάνεται μεταξύ των οδών 25ης Μαρτίου και Βασ. Γεωργίου.

β2) Τμήματος της οδού Ι. Μεταξά, μεταξύ των οδών 25ης Μαρτίου και Βασ. Γεωργίου.

β3) Τμήματος της οδού Ελ. Βενιζέλου που περιλαμβάνεται μεταξύ των οδών Κομνηνού και Μιλτιάδου.

β4) Τμήματος της οδού Πλάτωνος μεταξύ των οδών Χρυσ. Σμύρνης και Καραολή Δημητρίου.

β5) Οι οδοί που βρίσκονται εκατέρωθεν της Πλατείας Δημοκρατίας και περιλαμβάνονται μεταξύ των οδών Χρυσ. Σμύρνης και Ελ. Βενιζέλου.

β6) Τμήματος της οδού Περικλέους που περιλαμβάνεται μεταξύ των οδών Βενιζέλου και Βασ. Κων/νου.

β7) Τμήματος της οδού Καραολή Δημητρίου που περιλαμβάνεται μεταξύ των οδών Κομνηνού και Πλάτωνος.

β8) Τμήματος της οδού Κομνηνού που περιλαμβάνεται μεταξύ των οδών Βενιζέλου και Παναγούλη.

β9) Τμήματος της οδού Βασ. Κων/νου που περιλαμβάνεται μεταξύ των οδών Αγίου Γεωργίου και Πλάτωνος.

γ) Τον χαρακτηρισμό τεσσάρων χώρων πρασίνου, που βρίσκονται:

γ1) Στη συμβολή των οδών 25ης Μαρτίου - Νίκης - Παπάγου

γ2) Στη συμβολή των οδών Χρυσ. Σμύρνης - Νίκης - Ρ. Φεραίου.

γ3) Στη συμβολή των οδών Βενιζέλου - Κομνηνού - Καραολή Δημητρίου.

γ4) Στη συμβολή των οδών Καραολή Δημητρίου και Αγίου Γεωργίου.

δ) Τον καθορισμό θέσεων στάθμευσης αυτοκινήτων, σε τμήμα της οδού Χρυσ. Σμύρνης, έμπροσθεν της πλατείας Δημοκρατίας, όπως όλα τα παραπάνω φαίνονται στα σχετικά πέντε πρωτότυπα χρωματισμένα διαγράμματα (πιν. 15.17/16.17/17.17/18.16/18.17), με κλίμακα 1:1.000 που θεωρήθηκαν από τον Δ/ντή Πολεοδομίας Θεσσαλονίκης και συνοδεύει την απόφαση αυτή.

Άρθρο 2


1. Η παρούσα απόφαση να δημοσιευθεί στην Εφημερίδα της Κυβερνήσεως (άρθρο 1 του Ν.Δ. 1018/81).
2. Η ισχύς της αρχίζει από την δημοσίευσή της στην Εφημερίδα της Κυβερνήσεως.

Θεσσαλονίκη, 1 Αυγούστου 1997

Ο Νομάρχης
ΚΩΣΤΑΣ ΠΑΠΑΔΟΠΟΥΛΟΣ

ΝΟΜΟΣ ΘΕΣΣΑΛΟΝΙΚΗΣ
ΔΗΜΟΣ ΙΩΝΙΑΣ

ΤΡΟΠΟΠΟΙΗΣΗ ΡΥΜΟΤΟΜΙΑΣ

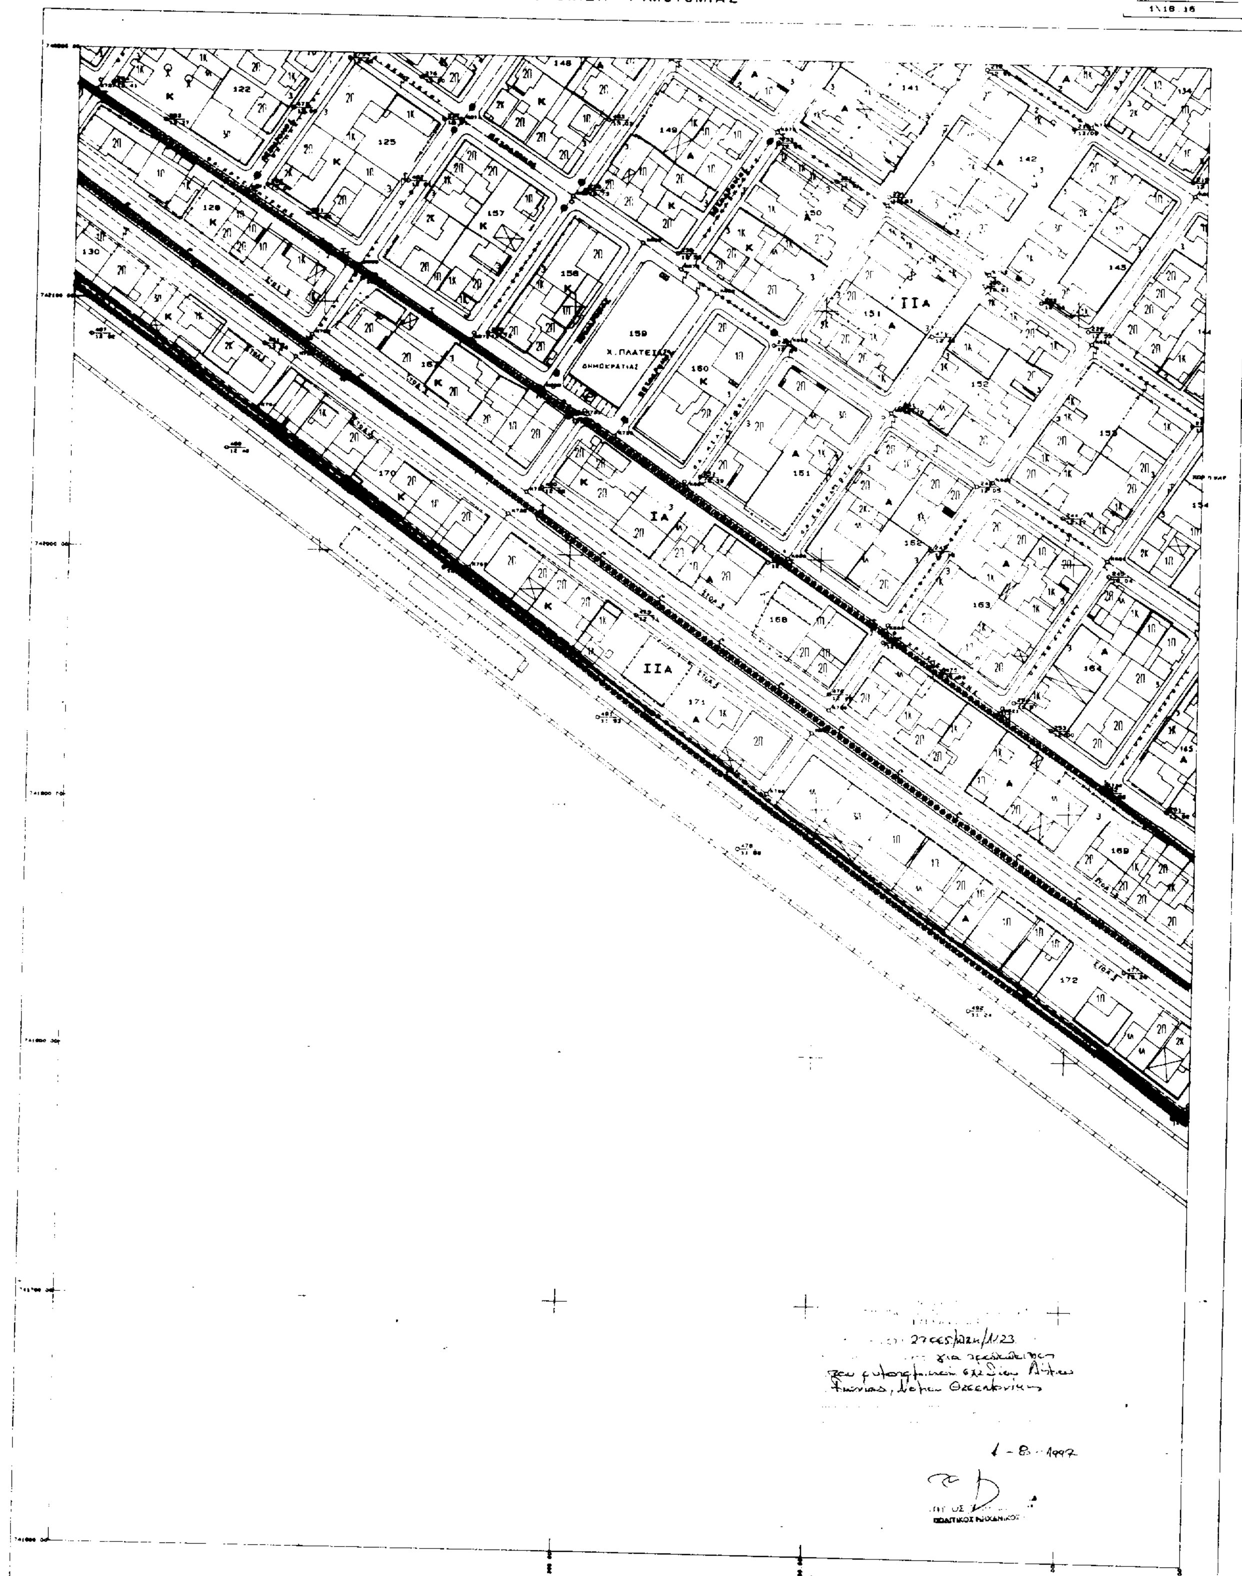

ΕΛΛΗΝΙΚΟ DATUM
ΕΓΚΑΡΣΙΑ ΜΕΡΚΑΤΟΡΙΚΗ ΠΡΟΒΟΛΗ 3
ΚΕΝΤΡΙΚΟΣ ΜΕΣΗΜΒΡΙΝΟΣ 3°-0 ΑΠΟ ΑΘΗΝΑ

ΔΗΜΗΤΡΙΟΣ ΓΕΩΡ. ΜΑΜΟΥΝΗΣ
ΠΑΟΜ. ΤΟΠΟΓΡΑΦΟΣ ΜΗΧΑΝΙΚΟΣ

Ο ΜΕΛΕΤΗΤΗΣ	ΜΑΜΟΥΝΗΣ ΔΗΜΗΤΡΙΟΣ
Ο ΕΠΙΒΛΕΠΩΝ	ΠΑΝΑΓΟΥ ΠΑΝΑΓΙΩΤΗΣ


ΚΛΙΜΑΚΑ 1: 1000

ΕΘΕΩΡΗΘΗ
Ο
ΔΗΜΑΡΧΟΣ

ΝΟΜΟΣ	08	ΘΕΣΣΑΛΟΝΙΚΗΣ	
ΔΗΜΟΣ	078	ΙΩΝΙΑΣ	
ΜΕΘΟΔΟΣ ΣΥΝΤΑΞΗΣ		ΤΟΠΟΓΡΑΦΙΚΑ ΣΤΟΙΧΕΙΑ	ΕΠΙΓΕΙΑ
		ΚΤΗΜΑΤΟΛΟΓΙΚΑ ΣΤΟΙΧΕΙΑ	ΕΠΙΓΕΙΑ
ΑΝΑΔΟΧΟΣ ΜΕΛΕΤΗΣ		ΜΑΜΟΥΝΗΣ ΔΗΜΗΤΡΙΟΣ	
ΧΡΟΝΟΣ ΣΥΝΤΑΞΗΣ		ΜΑΡΤΙΟΣ 1996	

ΝΟΜΟΣ ΘΕΣΣΑΛΟΝΙΚΗΣ
ΔΗΜΟΣ ΙΩΝΙΑΣ

ΤΡΟΠΟΠΟΙΗΣΗ ΡΥΜΟΤΟΜΙΑΣ

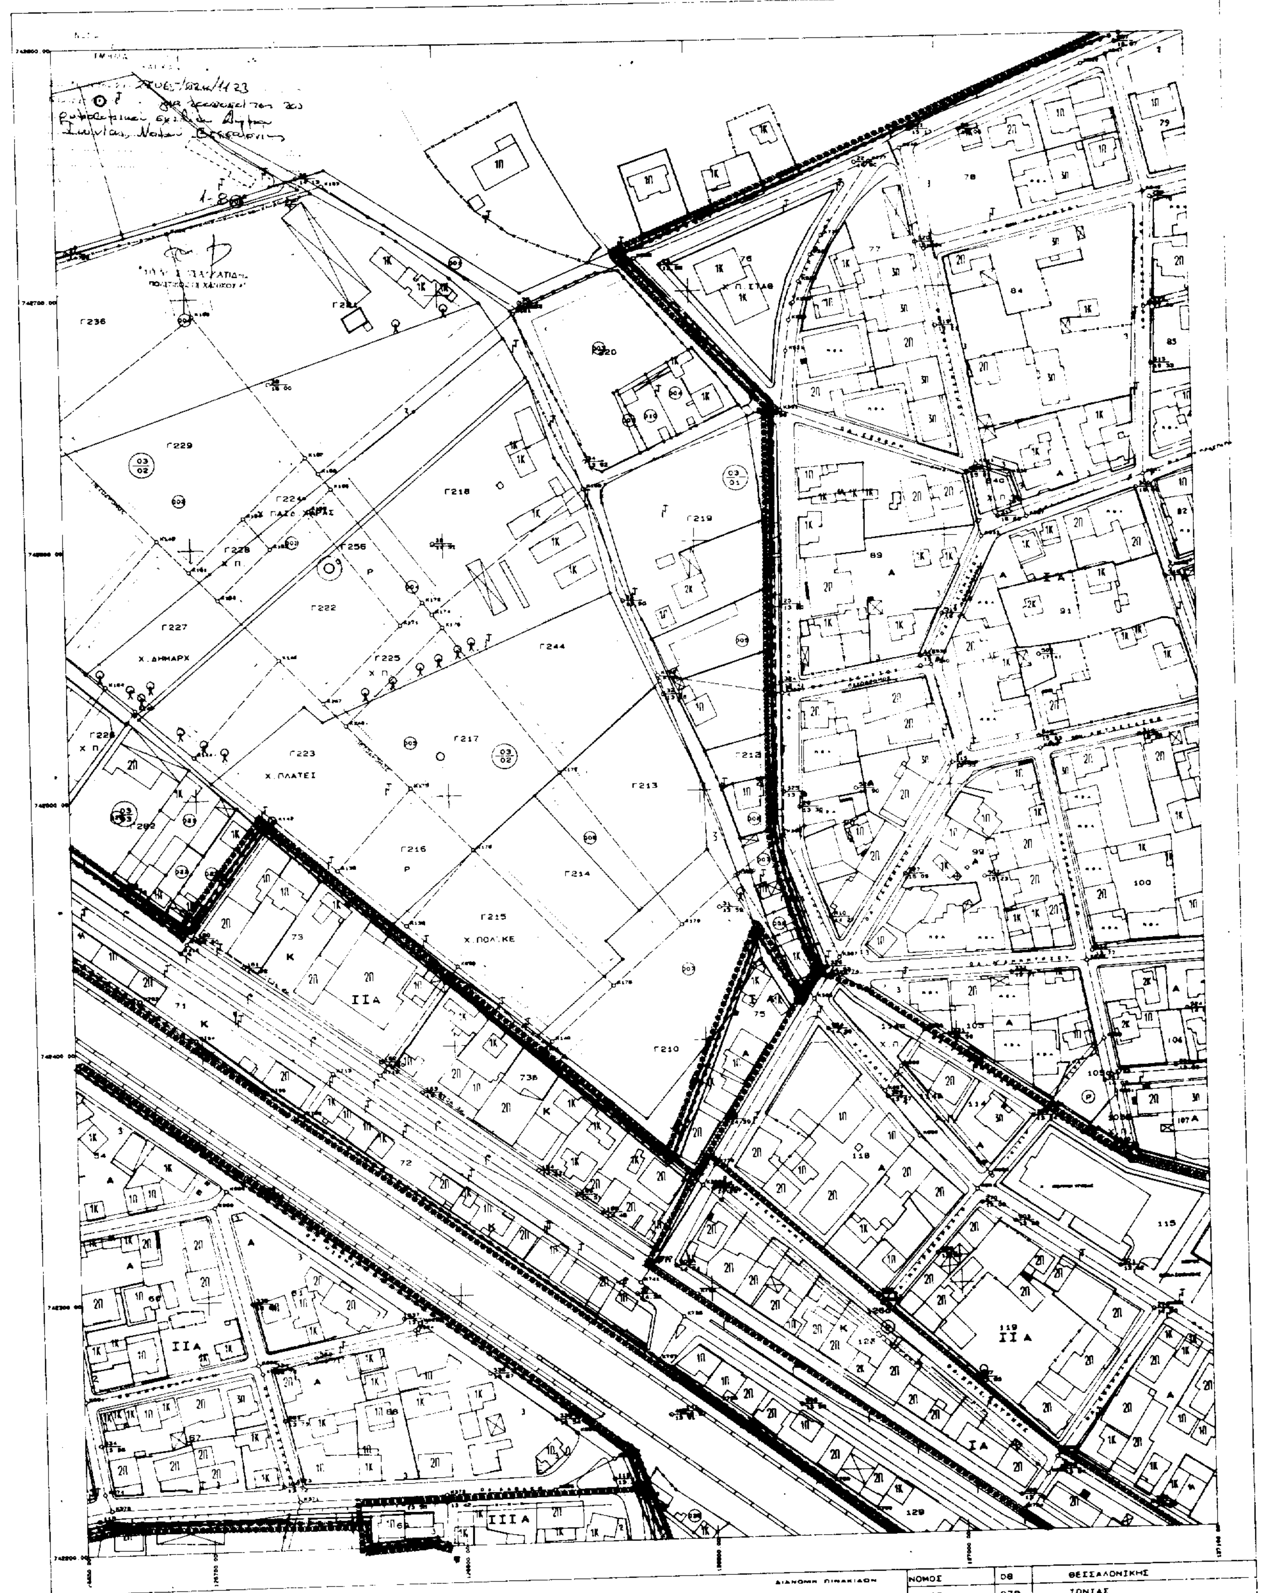

ΚΛΙΜΑΚΑ 1: 1000

ΕΛΛΗΝΙΚΟ DATUM
ΕΓΚΑΡΣΙΑ ΜΕΡΚΑΤΟΡΙΚΗ ΠΡΟΒΟΛΗ 3°
ΚΕΝΤΡΙΚΟΣ ΜΕΣΗΜΒΡΙΝΟΣ Λ=0° ΑΠΟ ΑΘΗΝΑ

ΔΗΜΗΤΡΙΟΣ ΓΕΩΡΓ. ΜΑΜΟΥΝΗΣ
ΔΙΠΛΩΜ. ΤΟΠΟΓΡΑΦΟΣ ΜΗΧΑΝΙΚΟΣ
ΠΟΛΥΤΕΧΝΙΚΗΣ ΣΧΟΛΗΣ Α. Π. ΘΕΣ/ΝΙΚΗΣ


ΜΕΛΕΤΗΤΗΣ ΜΑΜΟΥΝΗΣ ΔΗΜΗΤΡΙΟΣ
Ο
ΕΠΙΒΛΕΠΩΝ ΠΑΝΑΓΟΥ ΠΑΝΑΓΙΩΤΗΣ

Ο ΠΡΟΕΔΡΟΣ
ΔΗΜΑΡΧΟΣ

ΝΟΜΟΣ	08	ΘΕΣΣΑΛΟΝΙΚΗΣ	
ΔΗΜΟΣ	078	ΙΩΝΙΑΣ	
ΜΕΘΟΔΟΣ ΣΥΝΤΑΞΗΣ		ΤΟΠΟΓΡΑΦΙΚΑ ΣΤΟΙΧΕΙΑ	ΕΠΙΓΕΙΑ
		ΚΤΗΜΑΤΟΛΟΓΙΚΑ ΣΤΟΙΧΕΙΑ	ΕΠΙΓΕΙΑ
ΑΝΑΔΟΧΟΣ ΜΕΛΕΤΗΣ		ΜΑΜΟΥΝΗΣ ΔΗΜΗΤΡΙΟΣ	
ΧΡΟΝΟΣ ΣΥΝΤΑΞΗΣ		ΜΑΡΤΙΟΣ 1996	

ΝΟΜΟΣ ΘΕΣΣΑΛΟΝΙΚΗΣ
ΔΗΜΟΣ ΙΩΝΙΑΣ

ΤΡΟΠΟΠΟΙΗΣΗ ΡΥΜΟΤΟΜΙΑΣ

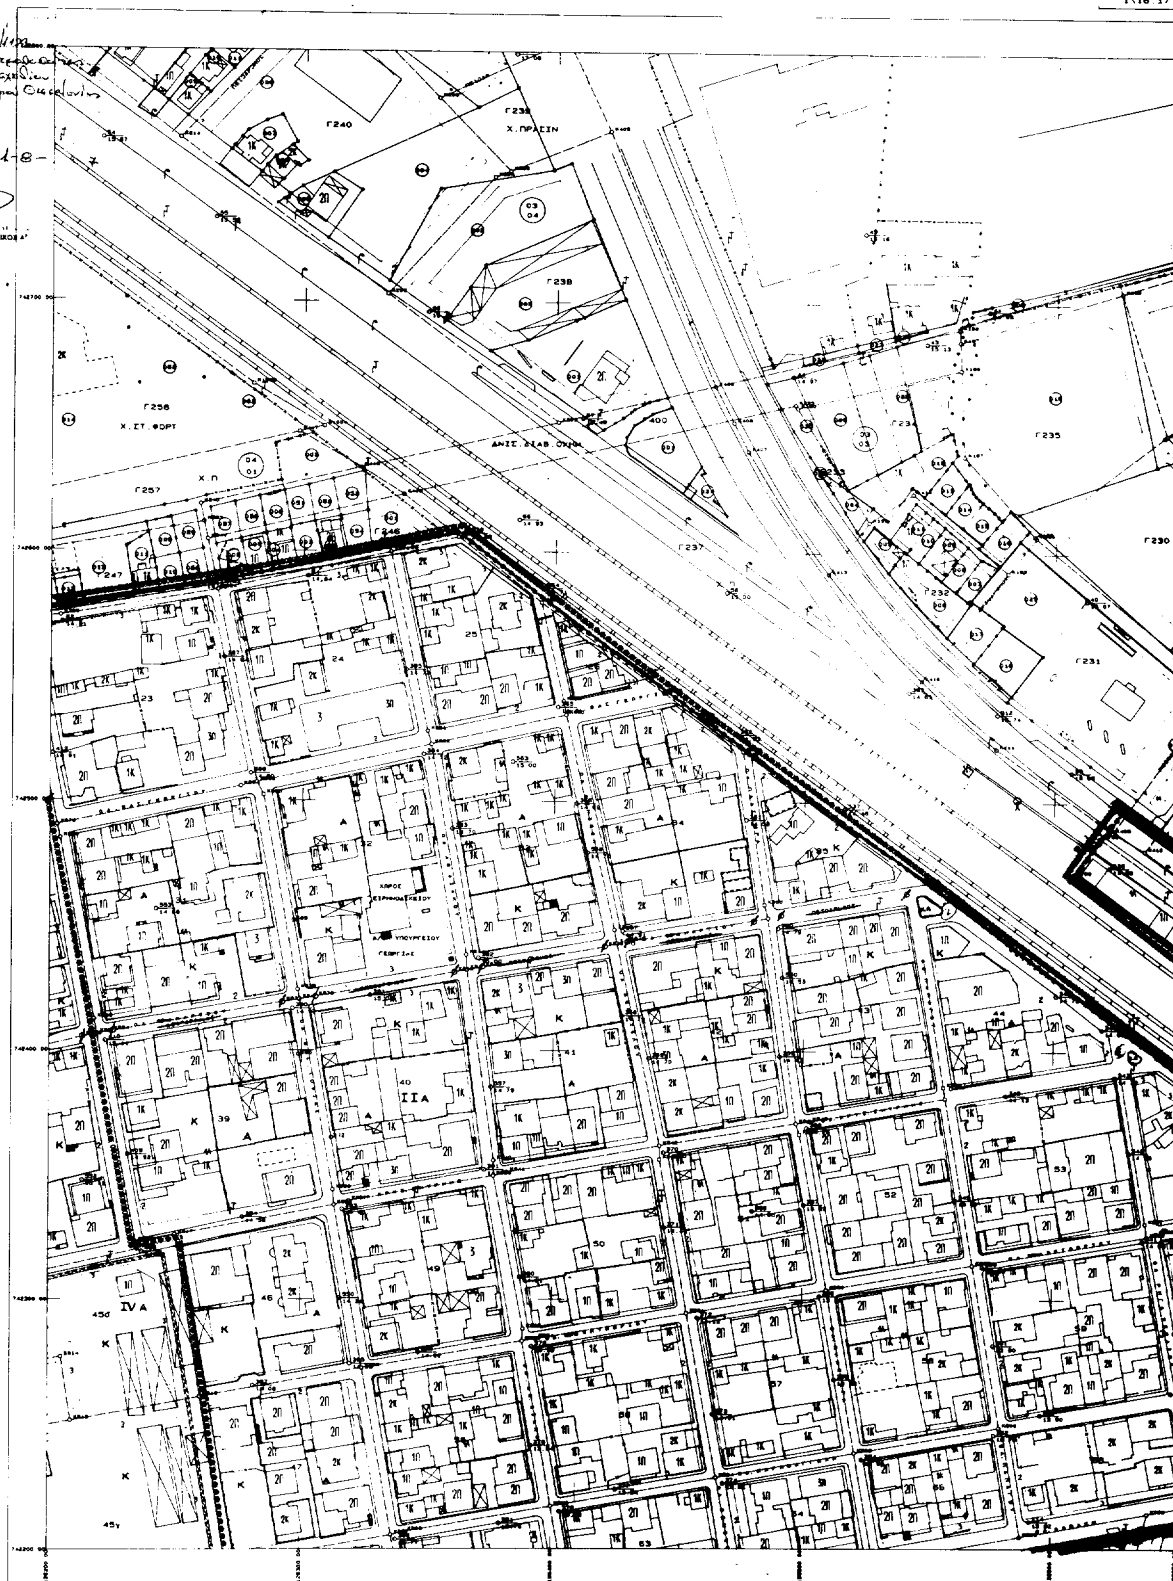

ΕΛΛΗΝΙΚΟ DATUM
ΕΓΚΑΡΣΙΑ ΜΕΡΚΑΤΟΡΙΚΗ ΠΡΟΒΟΛΗ 3°
ΚΕΝΤΡΙΚΟΣ ΜΕΣΗΜΒΡΙΝΟΣ 3°0' ΑΠΟ ΑΘΗΝΑ

ΔΗΜΗΤΡΙΟΣ ΓΕΩΡ. ΜΑΜΟΥΝΗΣ
ΔΙΠΛΩΜ. ΤΟΠΟΓΡΑΦΟΣ ΜΗΧΑΝΙΚΟΣ
ΠΟΛΥΤΕΧΝΙΚΗΣ ΣΧΟΛΗΣ Α. Π. ΘΕΣ/ΝΙΚΗΣ

Ο ΜΕΛΕΤΗΤΗΣ ΜΑΜΟΥΝΗΣ ΔΗΜΗΤΡΙΟΣ

Ο ΕΠΙΒΛΕΠΩΝ ΠΑΝΑΓΙΩΤΗΣ

ΚΛΙΜΑΚΑ 1: 1000

ΔΙΑΝΟΜΗ ΠΙΝΑΚΙΔΩΝ

ΝΟΜΟΣ	08	ΘΕΣΣΑΛΟΝΙΚΗΣ
ΔΗΜΟΣ	078	ΙΩΝΙΑΣ
ΜΕΘΟΔΟΣ ΣΥΝΤΑΞΗΣ	ΤΟΠΟΓΡΑΦΙΚΑ ΣΤΟΙΧΕΙΑ	ΕΠΙΓΕΙΑ
	ΚΤΗΜΑΤΟΛΟΓΙΚΑ ΣΤΟΙΧΕΙΑ	ΕΠΙΓΕΙΑ
ΑΝΑΔΟΧΟΣ ΜΕΛΕΤΗΣ	ΜΑΜΟΥΝΗΣ ΔΗΜΗΤΡΙΟΣ	
ΧΡΟΝΟΣ ΣΥΝΤΑΞΗΣ	ΜΑΡΤΙΟΣ 1996	

ΝΟΜΟΣ ΘΕΣΣΑΛΟΝΙΚΗΣ
ΔΗΜΟΣ ΙΩΝΙΑΣ

ΤΡΟΠΟΠΟΙΗΣΗ ΡΥΜΟΤΟΜΙΑΣ

ΚΛΙΜΑΚΑ 1: 1000

Συνοδεύει την ... Απ. Δημ. Συμβουλίου

ΕΘΕΩΡΗΘΗ
Ο ΔΗΜΑΡΧΟΣ

ΕΛΛΗΝΙΚΟ DATUM
ΕΓΚΑΡΣΙΑ ΜΕΡΚΑΤΟΡΙΚΗ ΠΡΟΒΟΛΗ 3°
ΚΕΝΤΡΙΚΟΣ ΜΕΣΗΜΒΡΙΝΟΣ R=0° ΑΠΟ ΑΘΗΝΑ

ΜΕΛΕΤΗΤΗΣ ΜΑΜΟΥΝΗΣ ΔΗΜΗΤΡΙΟΣ
ΕΠΙΒΛΕΠΩΝ ΠΑΝΑΓΟΥ ΠΑΝΑΓΙΩΤΗΣ

ΔΙΑΝΟΜΗ ΠΙΝΑΚΙΔΩΝ


ΝΟΜΟΣ	08	ΘΕΣΣΑΛΟΝΙΚΗΣ
ΔΗΜΟΣ	078	ΙΩΝΙΑΣ
ΜΕΘΟΔΟΣ ΣΥΝΤΑΞΗΣ	ΤΟΠΟΓΡΑΦΙΚΑ ΣΤΟΙΧΕΙΑ	ΕΠΙΓΕΙΑ
	ΚΤΗΜΑΤΟΛΟΓΙΚΑ ΣΤΟΙΧΕΙΑ	ΕΠΙΓΕΙΑ
ΑΝΑΔΟΧΟΣ ΜΕΛΕΤΗΣ		ΜΑΜΟΥΝΗΣ ΔΗΜΗΤΡΙΟΣ
ΧΡΟΝΟΣ ΣΥΝΤΑΞΗΣ		ΜΑΡΤΙΟΣ 1996

ΝΟΜΟΣ ΘΕΣΣΑΛΟΝΙΚΗΣ
ΔΗΜΟΣ ΙΩΝΙΑΣ

ΤΡΟΠΟΠΟΙΗΣΗ ΡΥΜΟΤΟΜΙΑΣ

ΚΑ\08.51
1\15.17

Γ263 Γ260 Χ. ΠΡΑΣΙΝ Γ255 Γ248 Χ. ΠΡΑΣ. Γ254 Χ. ΔΙΟΙΚΗ Γ253 Χ. ΠΑΡΚΟΥ Γ251 Γ250 Χ. ΠΡΑΣ. Γ252 Γ249 Χ. Π. Γ262 Γ264 Γ267 Γ269 Γ270 Γ271 Γ272 Γ268

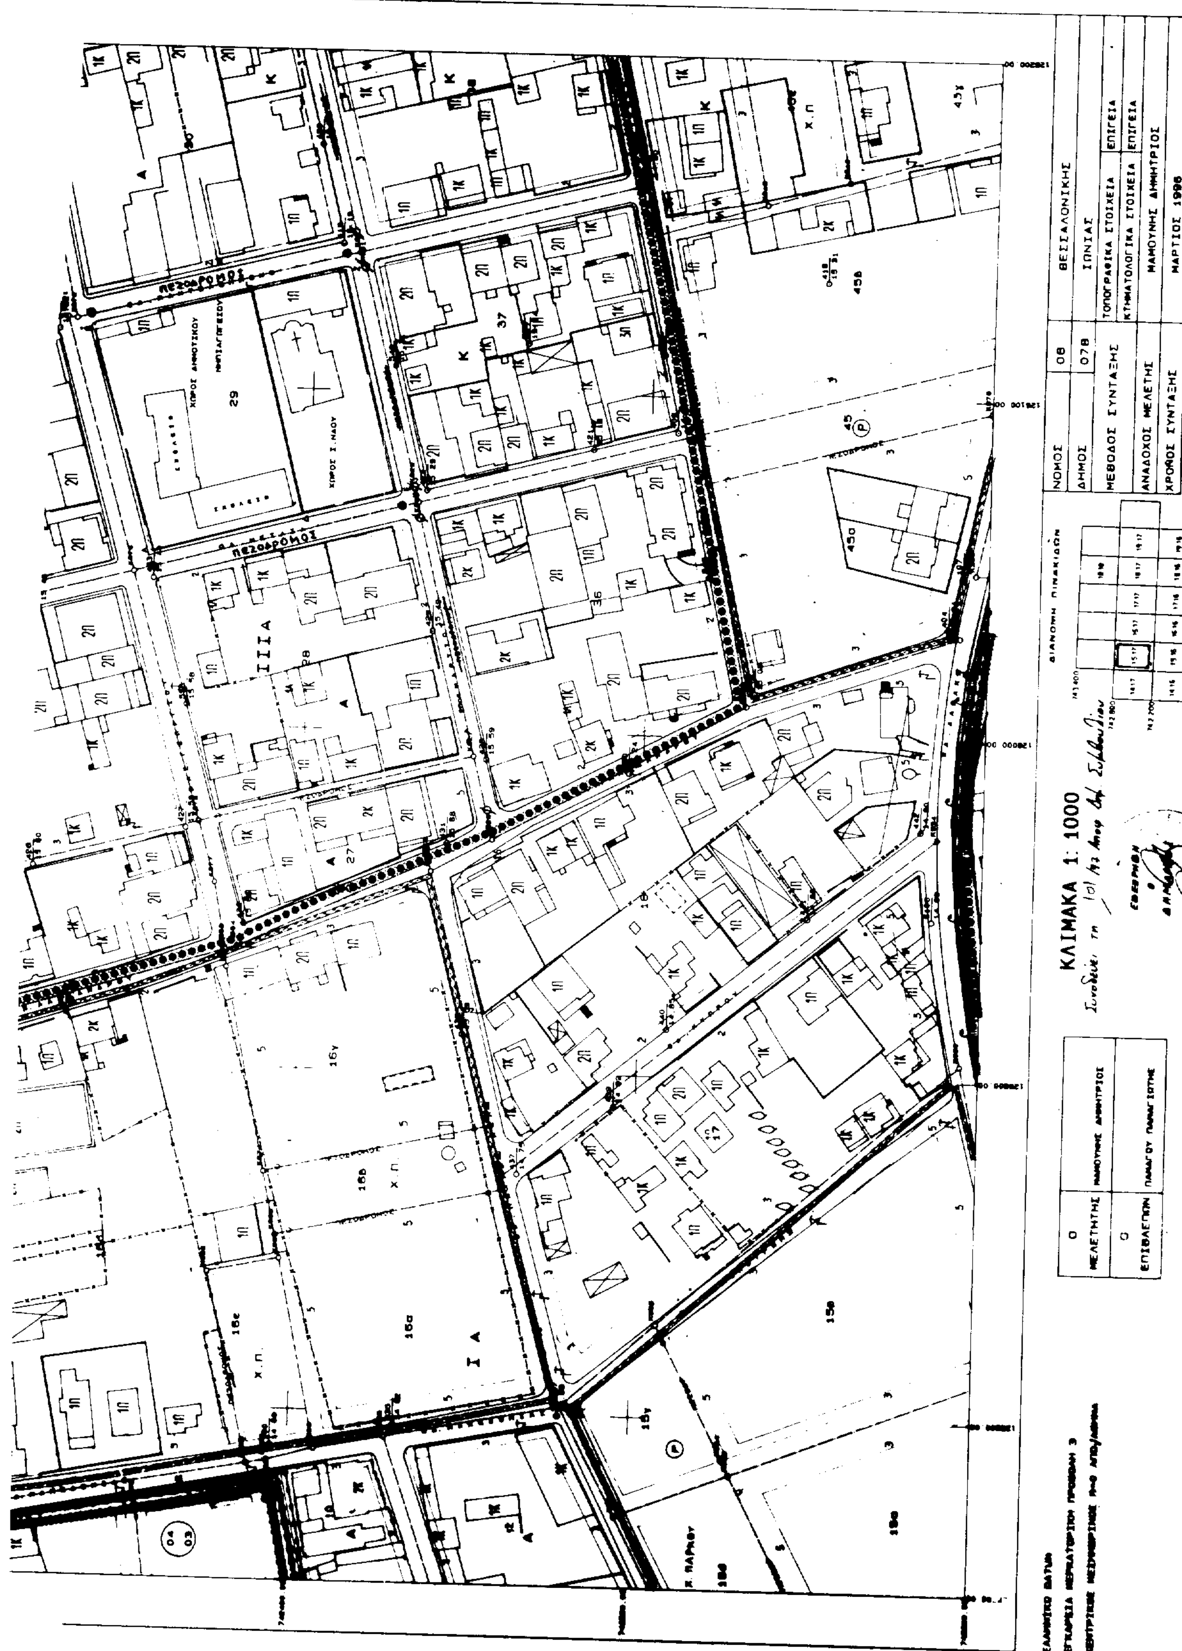
ΝΟΜΟΣ 08 ΘΕΣΣΑΛΟΝΙΚΗΣ
ΔΗΜΟΣ 078 ΙΩΝΙΑΣ
ΜΕΘΟΔΟΣ ΣΥΝΤΑΞΗΣ
ΤΟΠΟΓΡΑΦΙΚΑ ΣΤΟΙΧΕΙΑ ΕΠΙΓΕΙΑ
ΚΤΗΜΑΤΟΛΟΓΙΚΑ ΣΤΟΙΧΕΙΑ ΕΠΙΓΕΙΑ
ΑΝΑΔΟΧΟΙ ΜΕΛΕΤΗΣ ΜΑΜΟΥΝΗΣ ΔΗΜΗΤΡΙΟΣ
ΧΡΟΝΟΣ ΣΥΝΤΑΞΗΣ ΜΑΡΤΙΟΣ 1996
ΚΛΙΜΑΚΑ 1: 1000
ΠΕΖΟΔΡΟΜΟΣ

ΕΘΝΙΚΟ ΤΥΠΟΓΡΑΦΕΙΟ

ΕΦΗΜΕΡΙΔΑ ΤΗΣ ΚΥΒΕΡΝΗΣΕΩΣ

ΚΑΠΟΔΙΣΤΡΙΟΥ 34 * ΑΘΗΝΑ 104 32 * TELEX 223211 YPET GR * FAX 52 34 312

ΠΛΗΡΟΦΟΡΙΕΣ ΕΞΥΠΗΡΕΤΗΣΗΣ ΠΟΛΙΤΩΝ

ΚΕΝΤΡΙΚΗ ΥΠΗΡΕΣΙΑ Σολωμού 51		ΠΕΡΙΦΕΡΕΙΑΚΑ ΓΡΑΦΕΙΑ ΠΩΛΗΣΗΣ Φ.Ε.Κ.	
Πληροφορίες δημοσιευμάτων Α.Ε. - Ε.Π.Ε.	5225761	ΘΕΣΣΑΛΟΝΙΚΗ	
	5230841	Βασ. Όλγας 188, 1ος ορ.-Τ.Κ. 546 55	(031)423956
Πληροφορίες δημοσιευμάτων λοιπών Φ.Ε.Κ.	5225713	ΠΕΙΡΑΙΑΣ	4136402
	5249547	Νικήτα 6-8 Τ.Κ. 185 31	4171307
Πώληση Φ.Ε.Κ.	5239762	ΠΑΤΡΑ	(061)271249
Φωτοαντίγραφα παλαιών Φ.Ε.Κ.	5248141	Κορίνθου 327 Τ.Κ. 262 23	224581
Βιβλιοθήκη παλαιών Φ.Ε.Κ.	5248188	ΙΩΑΝΝΙΝΑ	
Οδηγίες για δημοσιεύματα Α.Ε. - Ε.Π.Ε.	5248785	Διοικητήριο Τ.Κ. 454 44	(0651)21901
Εγγραφή Συνδρομητών Φ.Ε.Κ. και αποστολή Φ.Ε.Κ.	5248320	ΚΟΜΟΤΗΝΗ	(0531)22637
		Δημοκρατίας 1 Τ.Κ. 691 00	26522

ΤΙΜΗ ΦΥΛΛΩΝ ΕΦΗΜΕΡΙΔΟΣ ΤΗΣ ΚΥΒΕΡΝΗΣΕΩΣ

- Μέχρι 8 σελίδες 150 δρχ.
- Από 9 μέχρι 16 σελίδες 300 δρχ.
- Από 16 σελίδες και άνω προσαύξηση 100 δρχ. ανά 8σέλιδο ή μέρους αυτού

ΕΤΗΣΙΕΣ ΣΥΝΔΡΟΜΕΣ Φ.Ε.Κ.

Τεύχος	Κ.Α.Ε. Προϋπολογισμού 2531	Κ.Α.Ε. εσόδου υπέρ ΤΑΠΕΤ 3512
Α΄ (Νόμοι, Π.Δ., Συμβάσεις κ.τλ.)	50.000 δρχ.	2.500 δρχ.
Β΄ (Υπουργικές αποφάσεις κ.τλ.)	50.000 »	2.500 »
Γ΄ (Διορισμοί, απολύσεις κ.τλ. Δημ. Υπαλλήλων)	10.000 »	500 »
Δ΄ (Απαλλοτριώσεις, πολεοδομία κτλ.)	50.000 »	2.500 »
Αναπτυξιακών Πράξεων (Τ.Α.Π.Σ.)	25.000 »	1.250 »
Ν.Π.Δ.Δ. (Διορισμοί κ.τλ. προσωπικού Ν.Π.Δ.Δ.)	10.000 »	500 »
Παράρτημα (Πίνακες επιτυχόντων διαγωνισμών)	5.000 »	250 »
Δελτίο Βιομηχανικής Ιδιοκτησίας (Δ.Ε.Β.Ι.)	10.000 »	500 »
Ανωτάτου Ειδικού Δικαστηρίου (Α.Ε.Δ.)	3.000 »	150 »
Ανωνύμων Εταιρειών & Ε.Π.Ε.	250.000 »	12.500 »
Προκηρύξεων Α.Σ.Ε.Π.	10.000 »	500 »
ΓΙΑ ΟΛΑ ΤΑ ΤΕΥΧΗ ΕΚΤΟΣ Α.Ε. & Ε.Π.Ε.	200.000 »	10.000 »

* Οι συνδρομές του εσωτερικού προπληρώνονται στα Δημόσια Ταμεία που δίδουν αποδεικτικό είσπραξης (διπλότυπο) το οποίο με τη φροντίδα του ενδιαφερομένου πρέπει να στέλνεται στην Υπηρεσία του Εθνικού Τυπογραφείου.
* Οι συνδρομές του εξωτερικού επιβαρύνονται πέρα των παραπάνω αναφερομένων ποσών με τα ταχυδρομικά τέλη και μπορεί να στέλνονται με επιταγή και σε ανάλογο συνάλλαγμα στο Διευθυντή Οικονομικού του Εθνικού Τυπογραφείου.
* Η πληρωμή του ποσοστού του ΤΑΠΕΤ που αντιστοιχεί σε συνδρομές, εισπράττεται στην Αθήνα από το Ταμείο του ΤΑΠΕΤ (Σολωμού 51 - Αθήνα) και στις άλλες πόλεις από τα Δημόσια Ταμεία.
* Οι συνδρομητές του εξωτερικού μπορούν να στέλνουν το ποσό του ΤΑΠΕΤ μαζί με το ποσό της συνδρομής.
* Οι Νομαρχιακές Αυτοδιοικήσεις, οι Δήμοι, οι Κοινότητες ως και οι επιχειρήσεις αυτών πληρώνουν το μισό χρηματικό ποσό της συνδρομής και ολόκληρο το ποσό υπέρ του ΤΑΠΕΤ.
* Η συνδρομή ισχύει για ένα χρόνο, που αρχίζει την 1η Ιανουαρίου και λήγει την 31η Δεκεμβρίου του ίδιου χρόνου. Δεν εγγράφονται συνδρομητές για μικρότερο χρονικό διάστημα.
* Η εγγραφή ή ανανέωση της συνδρομής πραγματοποιείται το αργότερο μέχρι τον Μάρτιο κάθε έτους.
* Αντίγραφα διπλοτύπων, ταχυδρομικές επιταγές και χρηματικά γραμμάτια δεν γίνονται δεκτά.

Οι υπηρεσίες κοινού λειτουργούν καθημερινά από 08.00΄ έως 13.00΄

ΑΠΟ ΤΟ ΕΘΝΙΚΟ ΤΥΠΟΓΡΑΦΕΙΟ